

Obiekt:
ul. Lipowa 51

Nazwa opracowania:
INWENTARYZACJA POWIERZCHNI

Nazwa rysunku:
LOKAL HANDLOWY NR 4

Lokalizacja:
PARTER


Skala:
1:100

Pomierzyła: Marlena Kot

Opracowała: Marlena Kot

Sprawdził:

Pruszków, dn. 26.09.2019r.

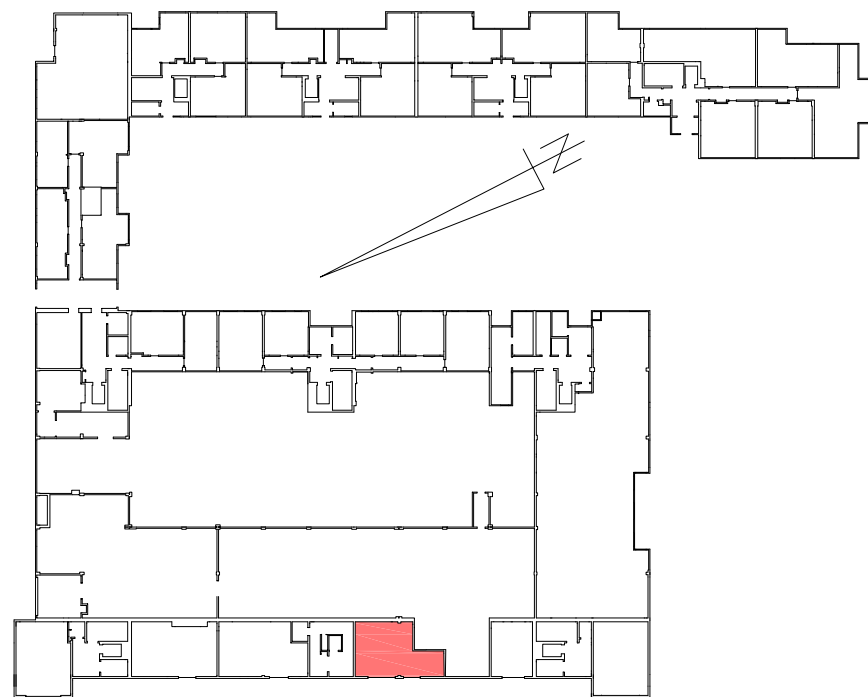

Pomiary oraz obliczenia zostały wykonane na podstawie normy:

PN-70/B-02365

Pomiar bezpośredni wykonano dalmierzem laserowym Disto Leica D8.

Uwagi:

Armaturę, stolarkę oraz grubości ścian wrysowano orientacyjnie.

LEGENDA:

ZAPLECZE - opis pomieszczenia

h=2.65 m. - wysokość pom.

— — — - granica lokalu

WYKAZ POWIERZCHNI [m²]

Handel-usługi nr 4	57,1
Zaplecze nr 4	7,0
WC nr 4	2,9
Razem:	67,0

